
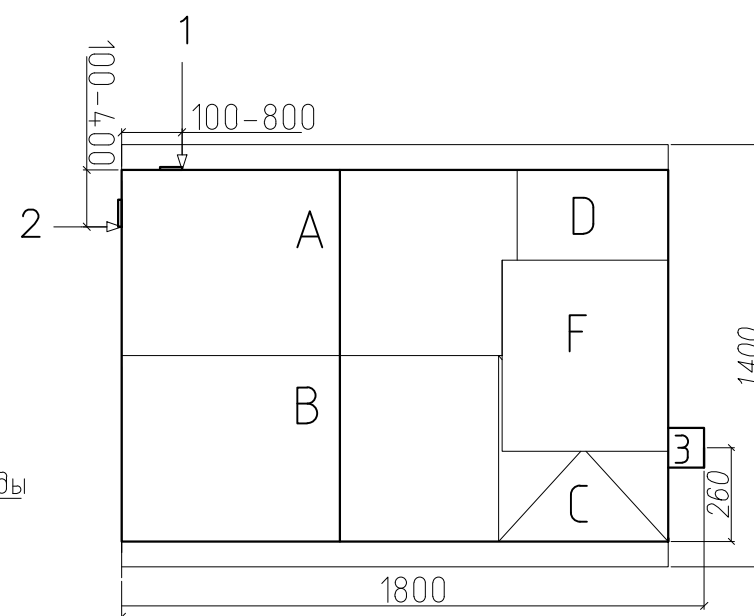


Монтажная схема ТОПАС 9 лонг ус.

Схема №1

Вид сбоку

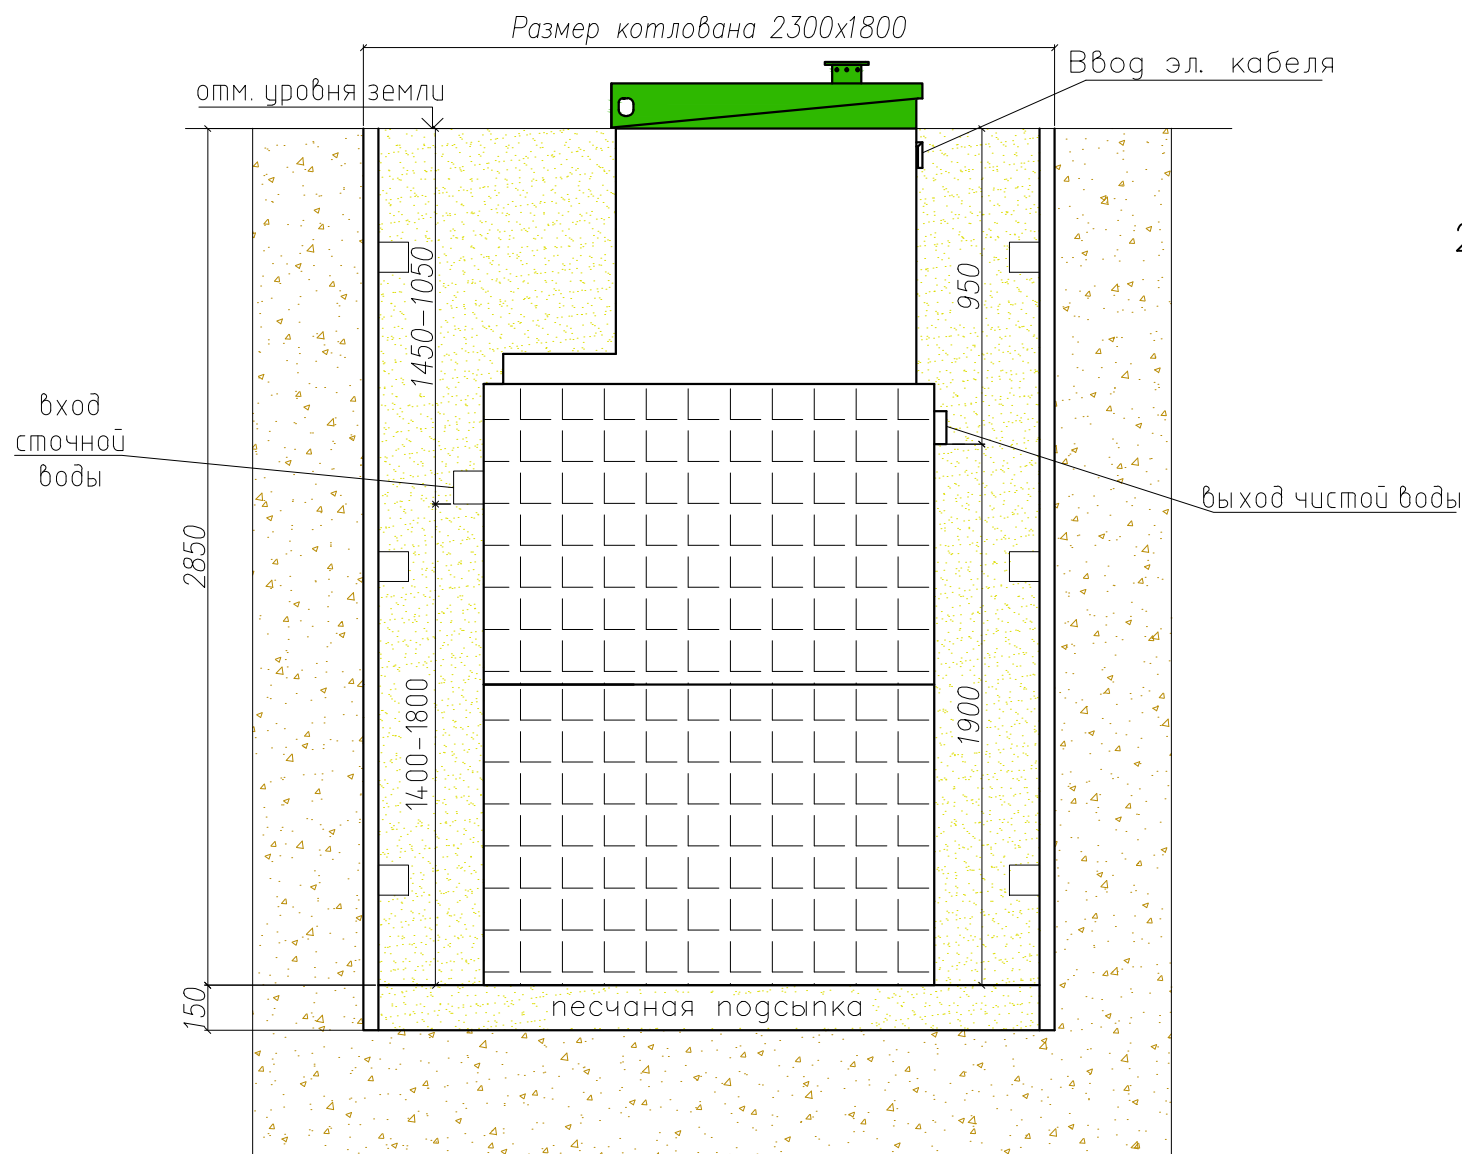

Габаритные размеры ТОПАС 9 лонг ус.

Длина 1800 мм
 Ширина 1400 мм
 Высота 3100 мм
 Вес 420 кг.

A – приемная камера
 B – аэротенк
 C – вторичный отстойник
 D – стабилизатор активного ила
 F – компрессорный отсек

1,2-варианты входа стоков (ввод трубы монтируется при ш/м, либо по желанию заказчика, в соответствии с размерами указанными на данной монтажной схеме на заводе изготовителя)

3-выход чистой воды (труба $\phi 110$ монтируется на заводе)

Монтажные и земляные работы проводить согласно СНиП 2.04.03-85 "Канализация. Наружные сети и сооружения".

Пояснение к схеме №1

	От дна установки до нижнего края трубы		От поверхности грунта до нижнего края трубы	
	min	max	min	max
Вход сточной воды	1400	1800	1050	1450
Выход чистой воды	1900	1900	950	950


ПРИ МОНТАЖЕ ОБРАТИТЬ ОСОБОЕ ВНИМАНИЕ

Разработку котлована производить при условии соблюдения правил техники безопасности проведения земляных работ, с соблюдением требований действующей нормативной документации. Монтаж станции производить на песчаную подсыпку, станцию не подвергать ударам, обсыпку производить вместе с заливкой одновременно для компенсации внутреннего и внешнего давления.

* При определении отметки уровня земли предусмотреть будущее благоустройство участка, возможные ландшафтные работы (которые могут привести к изменению отметки уровня земли)

Расход песка не менее – 7,7 м³, расход воды не менее – 3 м³

Вид сверху

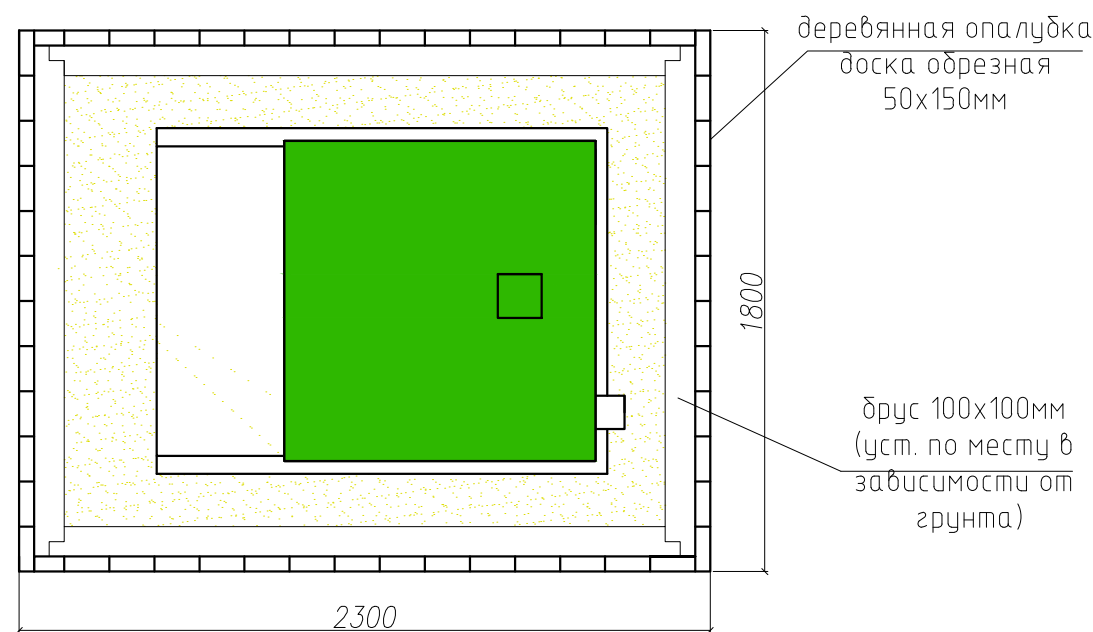

Согласована

Инв. N подл. Подпись и дата

Взам. инв. N

Изм	Колуч	Лист	№ докум	Подпись	Дата				
						ООО ПО "ТОПОЛ-ЭКО"			
						Локальные очистные сооружения V= 1.7 м ³ /сут	стадия	лист	листов
						ТОПАС – 9 лонг ус.	ООО ПО "ТОПОЛ-ЭКО"		